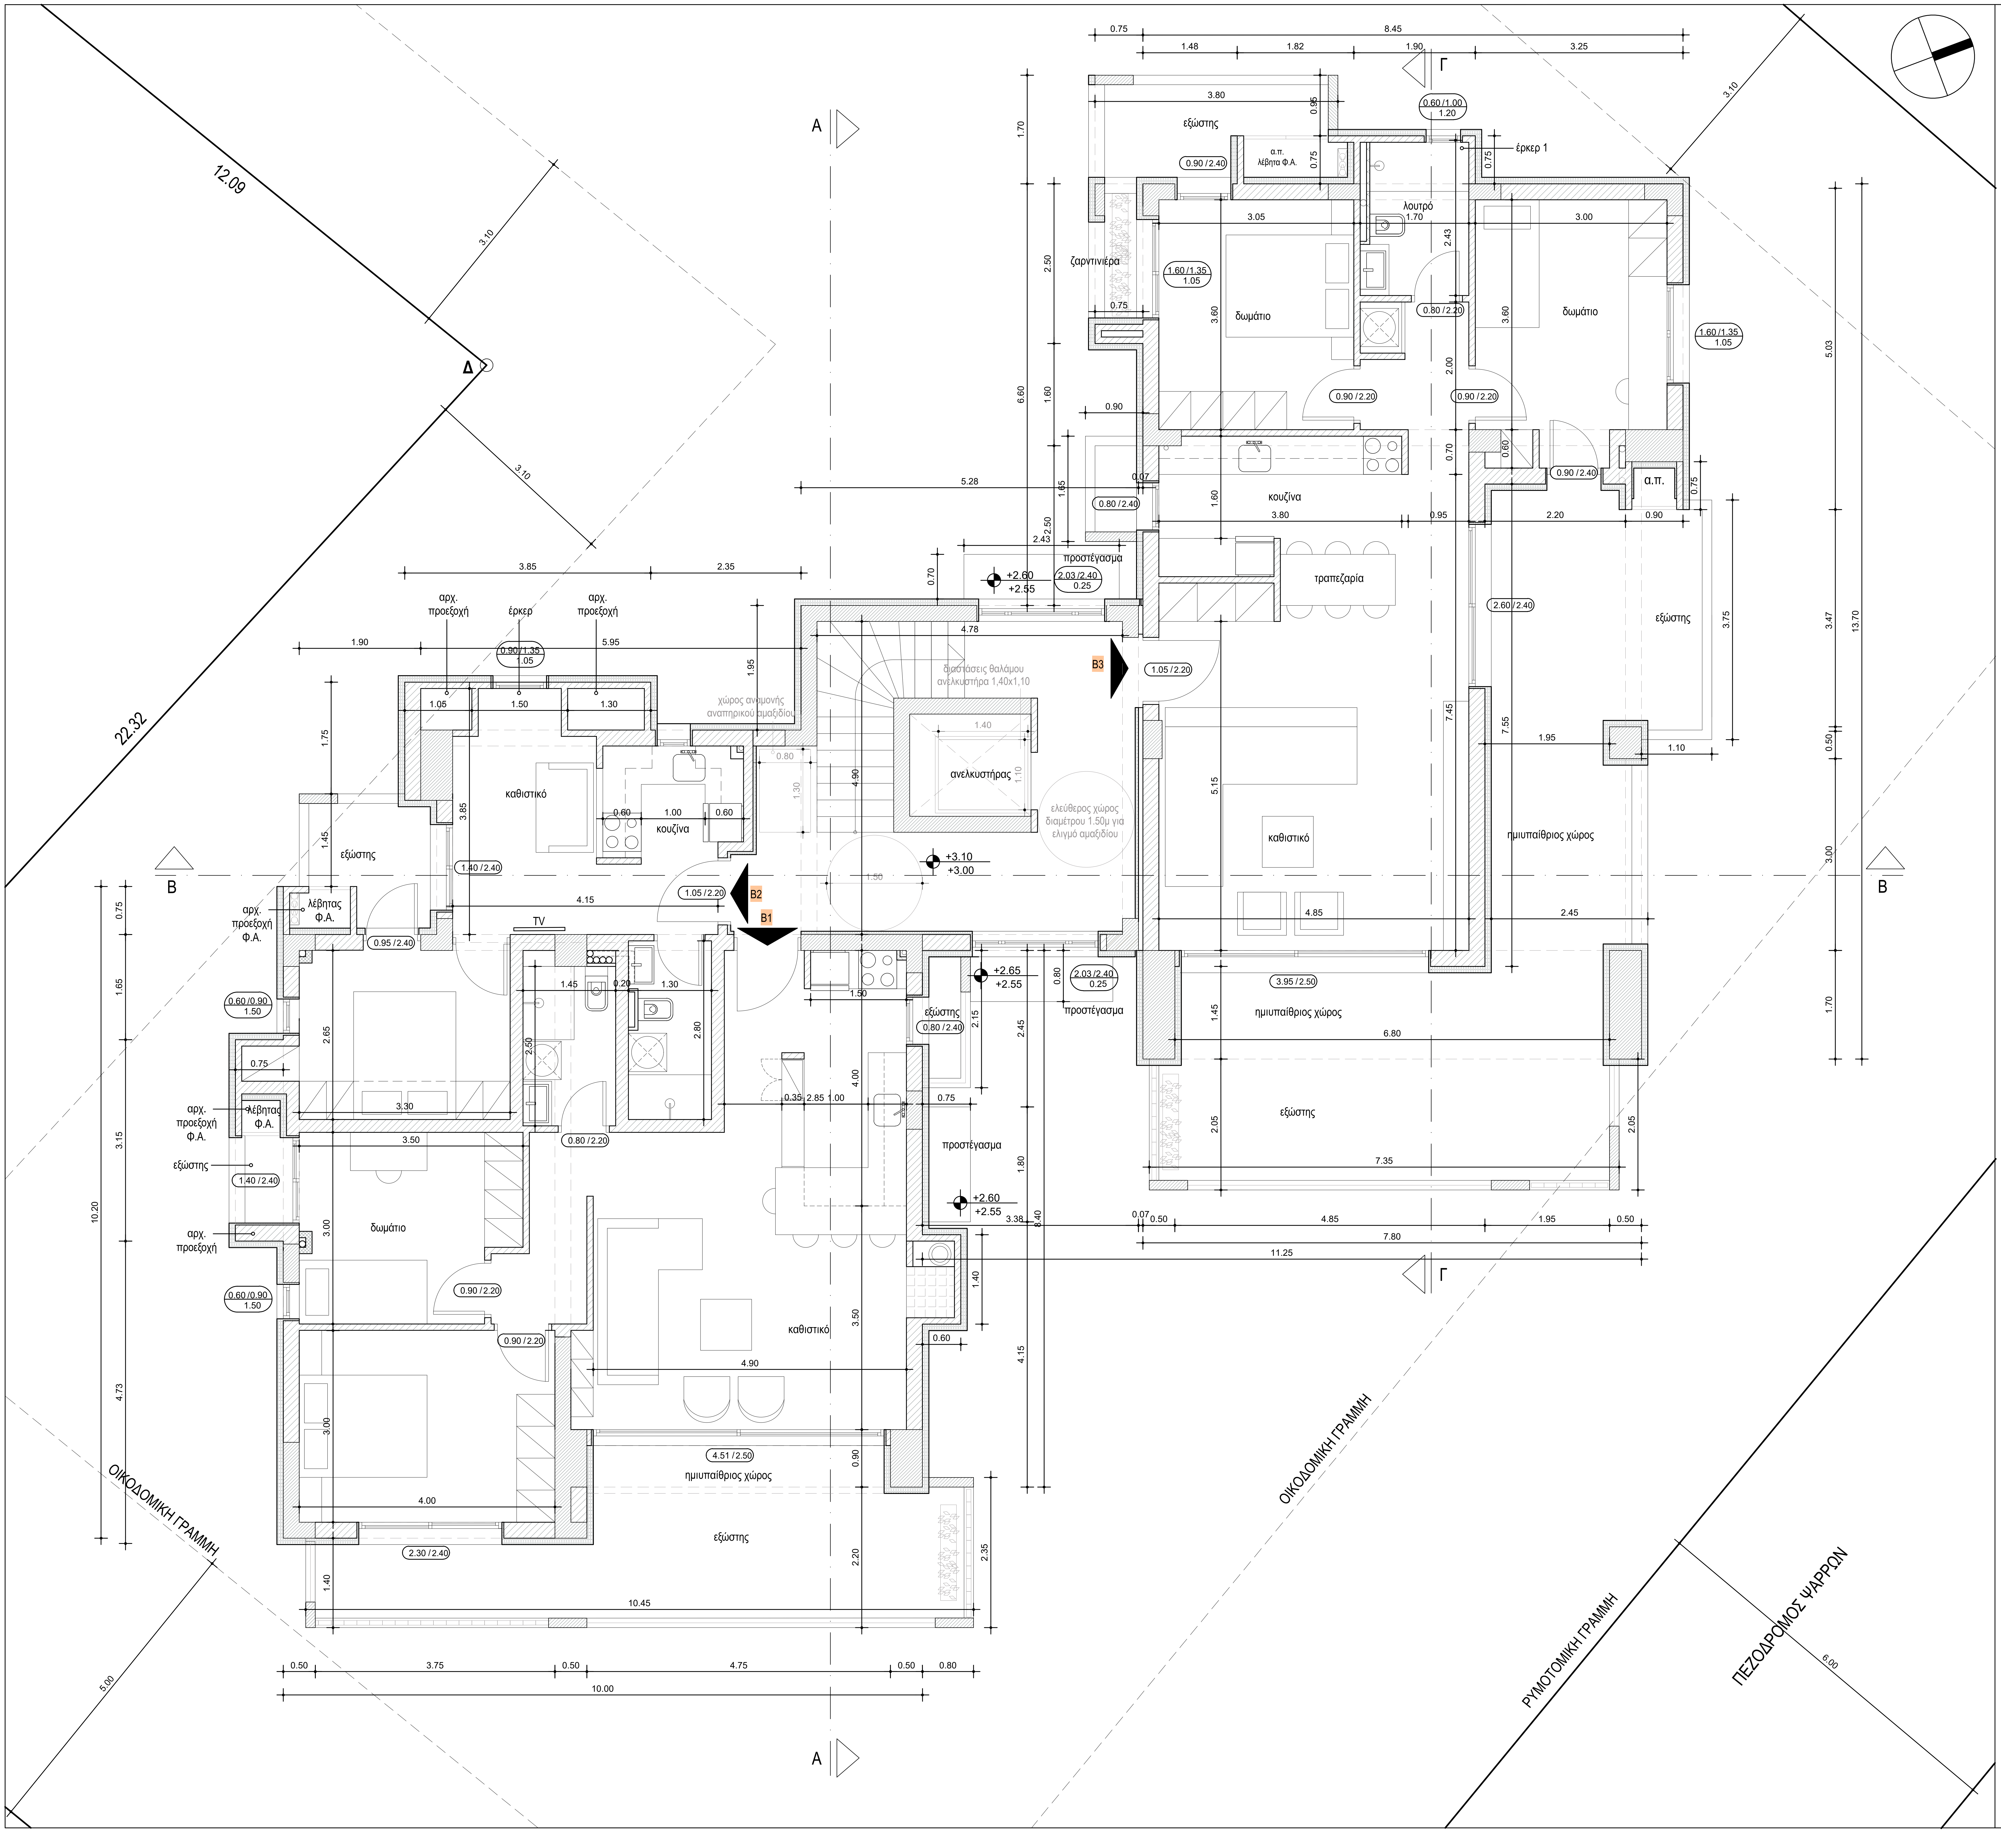

εξώστης
α.π.
λέβητα Φ.Α.
λουτρό
έρκερ 1
ζαρντινιέρα
δωμάτιο
δωμάτιο
κουζίνα
τραπεζαρία
προστέγασμα
+2.60
+2.55
διαστάσεις θαλάμου ανελκυστήρα 1,40x1,10
χώρος αναμονής αναπηρικού αμαξιδίου
ανελκυστήρας
ελεύθερος χώρος διαμέτρου 1.50μ για ελιγμό αμαξιδίου
+3.10
+3.00
B1
B2
B3
καθιστικό
ημιυπαίθριος χώρος
αρχ. προεξοχή
έρκερ
αρχ. προεξοχή
καθιστικό
κουζίνα
εξώστης
λέβητας Φ.Α.
TV
+2.65
+2.55
προστέγασμα
δωμάτιο
καθιστικό
ημιυπαίθριος χώρος
εξώστης
ΟΙΚΟΔΟΜΙΚΗ ΓΡΑΜΜΗ
ΟΙΚΟΔΟΜΙΚΗ ΓΡΑΜΜΗ
ΡΥΜΟΤΟΜΙΚΗ ΓΡΑΜΜΗ
ΠΕΖΟΔΡΟΜΟΣ ΨΑΡΡΩΝ
Α
Α
Β
Β
Γ
Γ
Δ
12.09
22.32
3.10
5.00
6.00
10.00
10.45
11.25
13.70
10.20