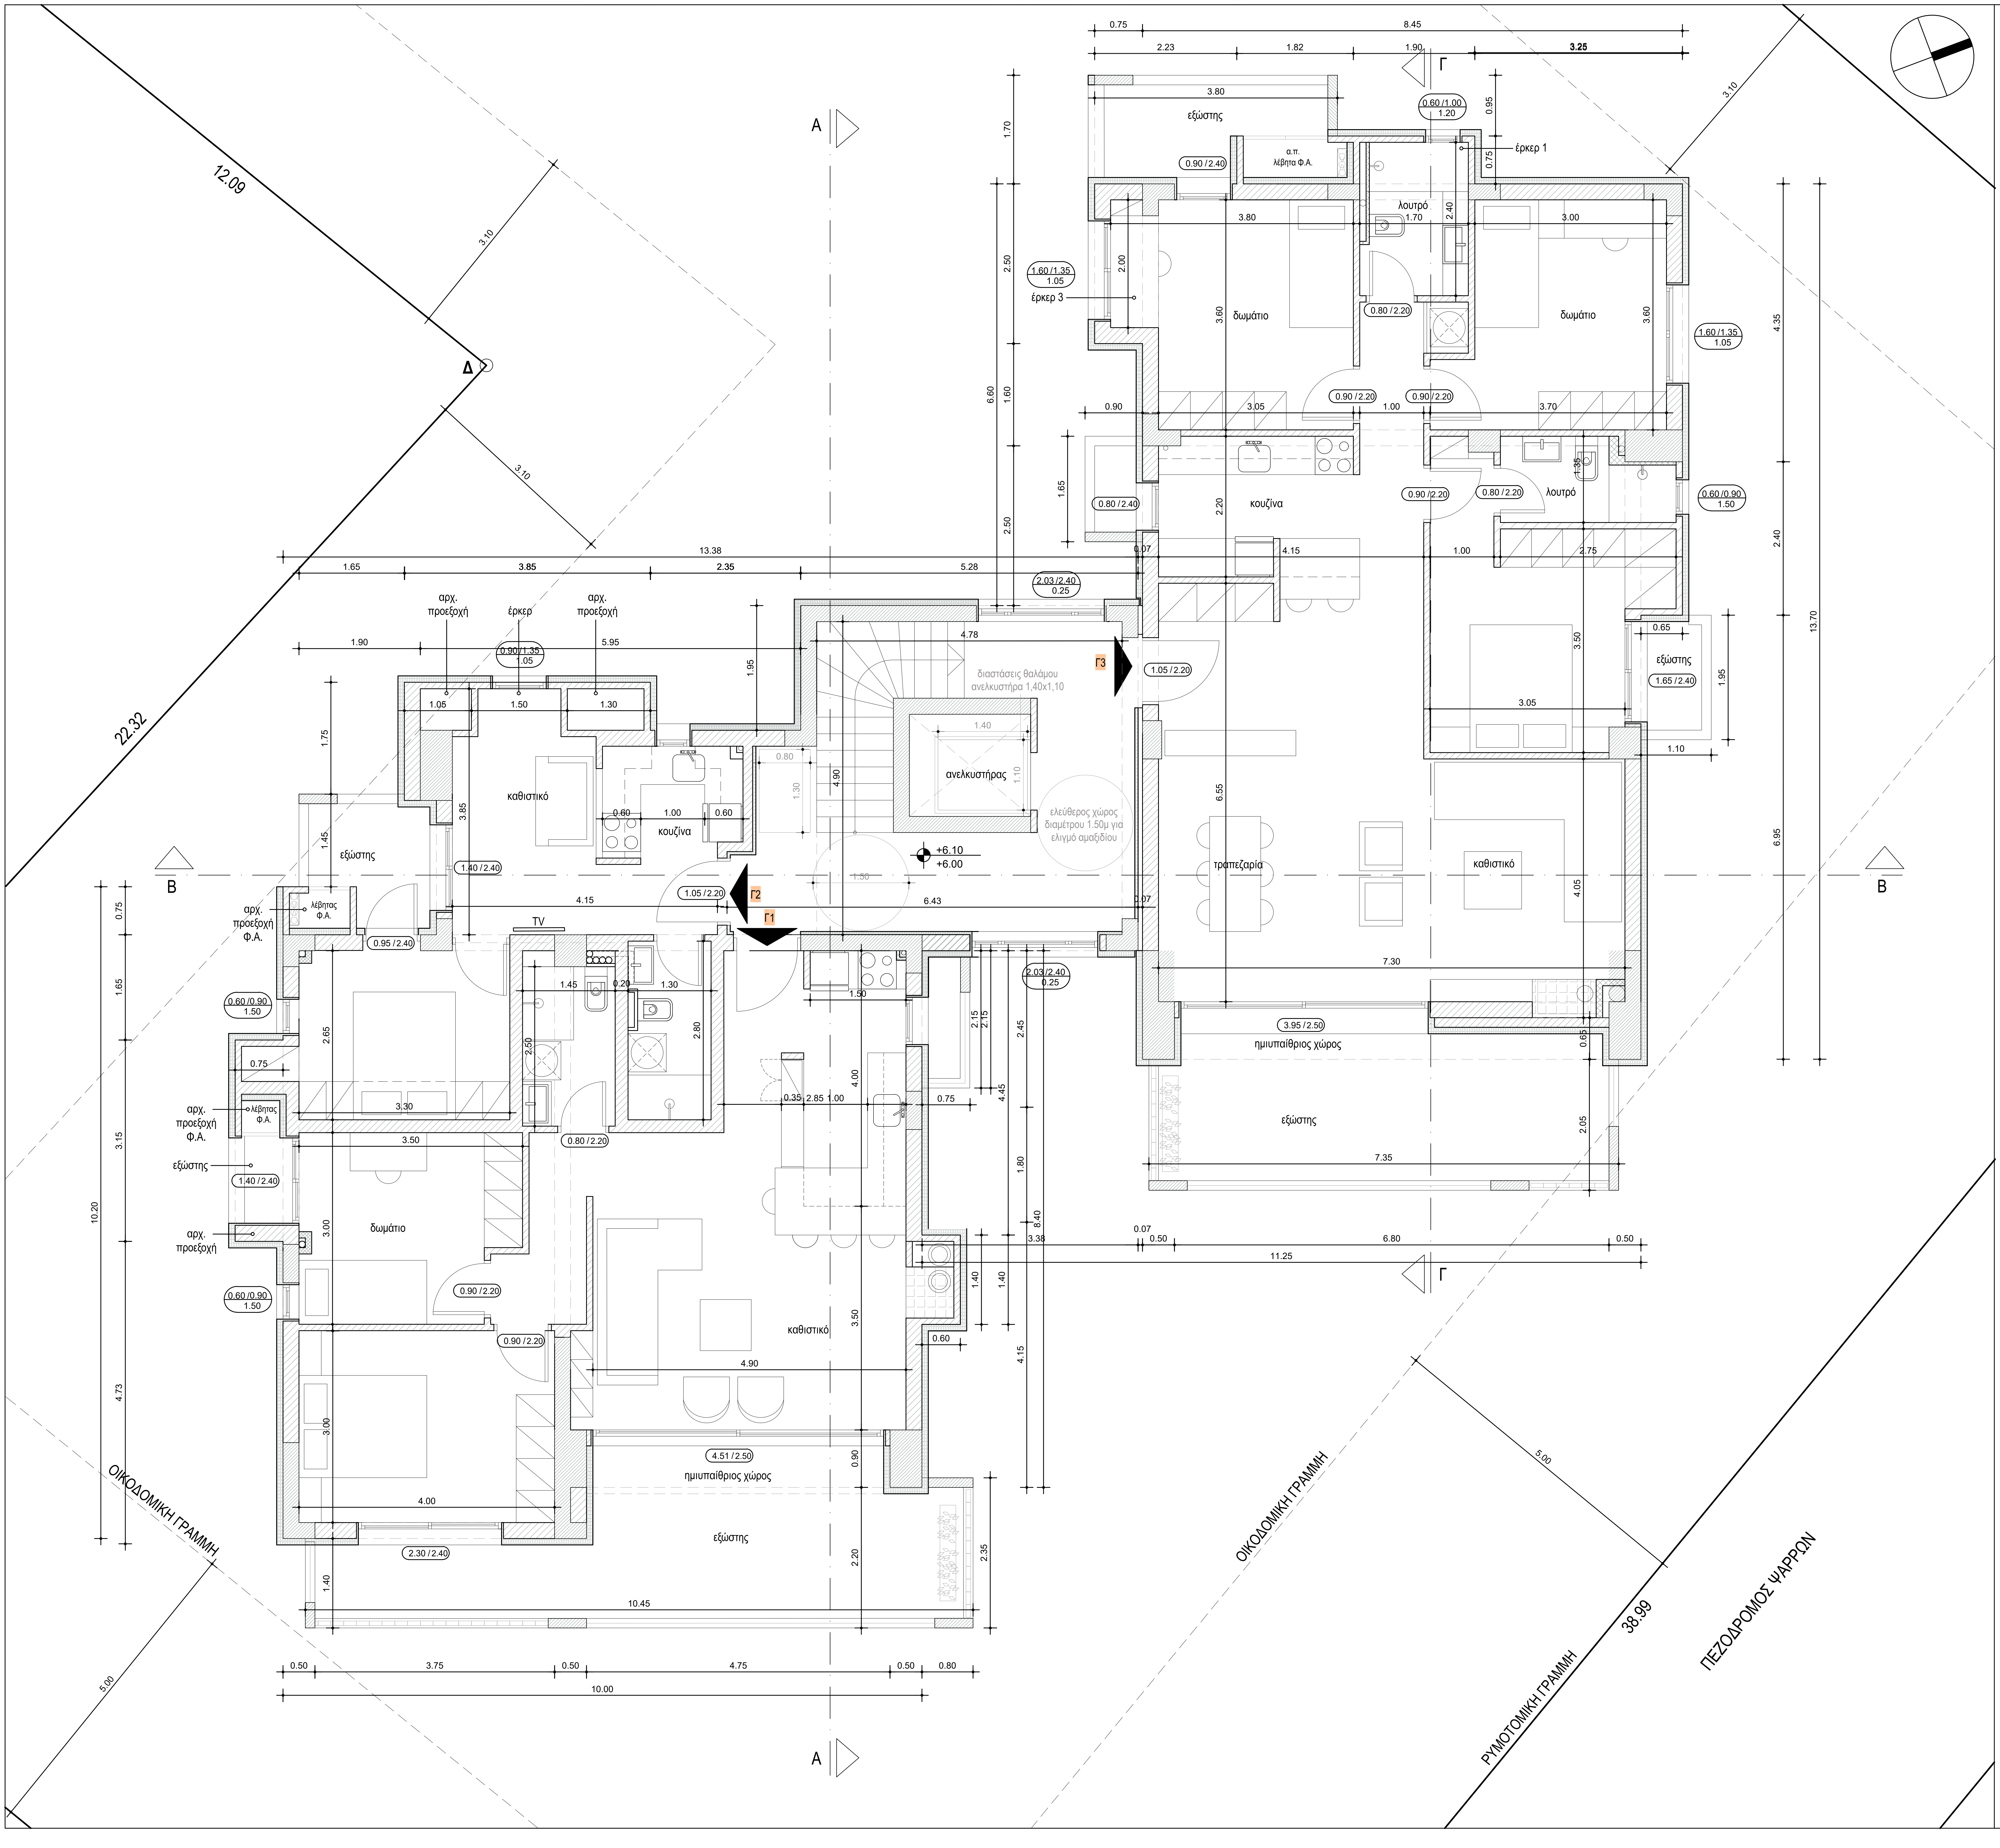

12.09
3.10
Δ
22.32
5.00
ΟΙΚΟΔΟΜΙΚΗ ΓΡΑΜΜΗ
ΟΙΚΟΔΟΜΙΚΗ ΓΡΑΜΜΗ
ΡΥΜΟΤΟΜΙΚΗ ΓΡΑΜΜΗ
38.99
ΠΕΖΟΔΡΟΜΟΣ ΨΑΡΡΩΝ
A
A
B
B
Γ
Γ
0.75
8.45
2.23
1.82
1.90
3.25
3.80
εξώστης
0.60 / 1.00
1.20
0.95
α.π.
λέβητα Φ.Α.
0.90 / 2.40
έρκερ 1
0.75
λουτρό
1.70
2.40
3.80
3.00
1.60 / 1.35
1.05
έρκερ 3
2.00
δωμάτιο
δωμάτιο
3.60
3.60
0.80 / 2.20
1.60 / 1.35
1.05
0.90
3.05
1.00
3.70
0.90 / 2.20
0.90 / 2.20
κουζίνα
2.20
0.80 / 2.40
0.90 / 2.20
0.80 / 2.20
λουτρό
1.35
0.60 / 0.90
1.50
1.65
1.70
2.50
6.60
1.60
2.50
4.35
2.40
13.70
6.95
13.38
1.65
3.85
2.35
5.28
2.03 / 2.40
0.25
0.07
4.15
1.00
2.75
0.65
εξώστης
1.65 / 2.40
1.95
3.50
3.05
1.10
αρχ.
προεξοχή
έρκερ
αρχ.
προεξοχή
0.90 / 1.35
1.05
1.90
5.95
4.78
διαστάσεις θαλάμου
ανελκυστήρα 1,40x1,10
Γ3
1.05 / 2.20
1.95
1.05
1.50
1.30
1.75
καθιστικό
κουζίνα
0.60
1.00
0.60
0.80
1.30
1.40
1.10
ανελκυστήρας
4.90
ελεύθερος χώρος
διαμέτρου 1.50μ για
ελιγμό αμαξιδίου
+6.10
+6.00
1.50
6.55
τραπεζαρία
καθιστικό
4.05
3.85
εξώστης
1.45
1.40 / 2.40
λέβητας
Φ.Α.
αρχ.
προεξοχή
Φ.Α.
0.95 / 2.40
4.15
1.05 / 2.20
Γ2
Γ1
6.43
0.07
TV
2.03 / 2.40
0.25
7.30
1.45
0.20
1.30
1.50
0.60 / 0.90
1.50
2.65
2.50
2.80
2.15
2.15
2.45
3.95 / 2.50
ημιυπαίθριος χώρος
0.65
0.75
3.30
0.35
2.85
1.00
0.75
4.00
4.45
λέβητας
Φ.Α.
αρχ.
προεξοχή
Φ.Α.
0.80 / 2.20
3.50
εξώστης
εξώστης
1.40 / 2.40
7.35
2.05
1.80
8.40
δωμάτιο
αρχ.
προεξοχή
3.00
0.07
3.38
0.50
6.80
0.50
11.25
0.90 / 2.20
0.60 / 0.90
1.50
0.90 / 2.20
καθιστικό
3.50
1.40
1.40
0.60
4.15
4.90
10.20
0.75
1.65
3.15
4.73
3.00
4.51 / 2.50
ημιυπαίθριος χώρος
0.90
4.00
εξώστης
2.30 / 2.40
2.20
2.35
1.40
10.45
0.50
3.75
0.50
4.75
0.50
0.80
10.00