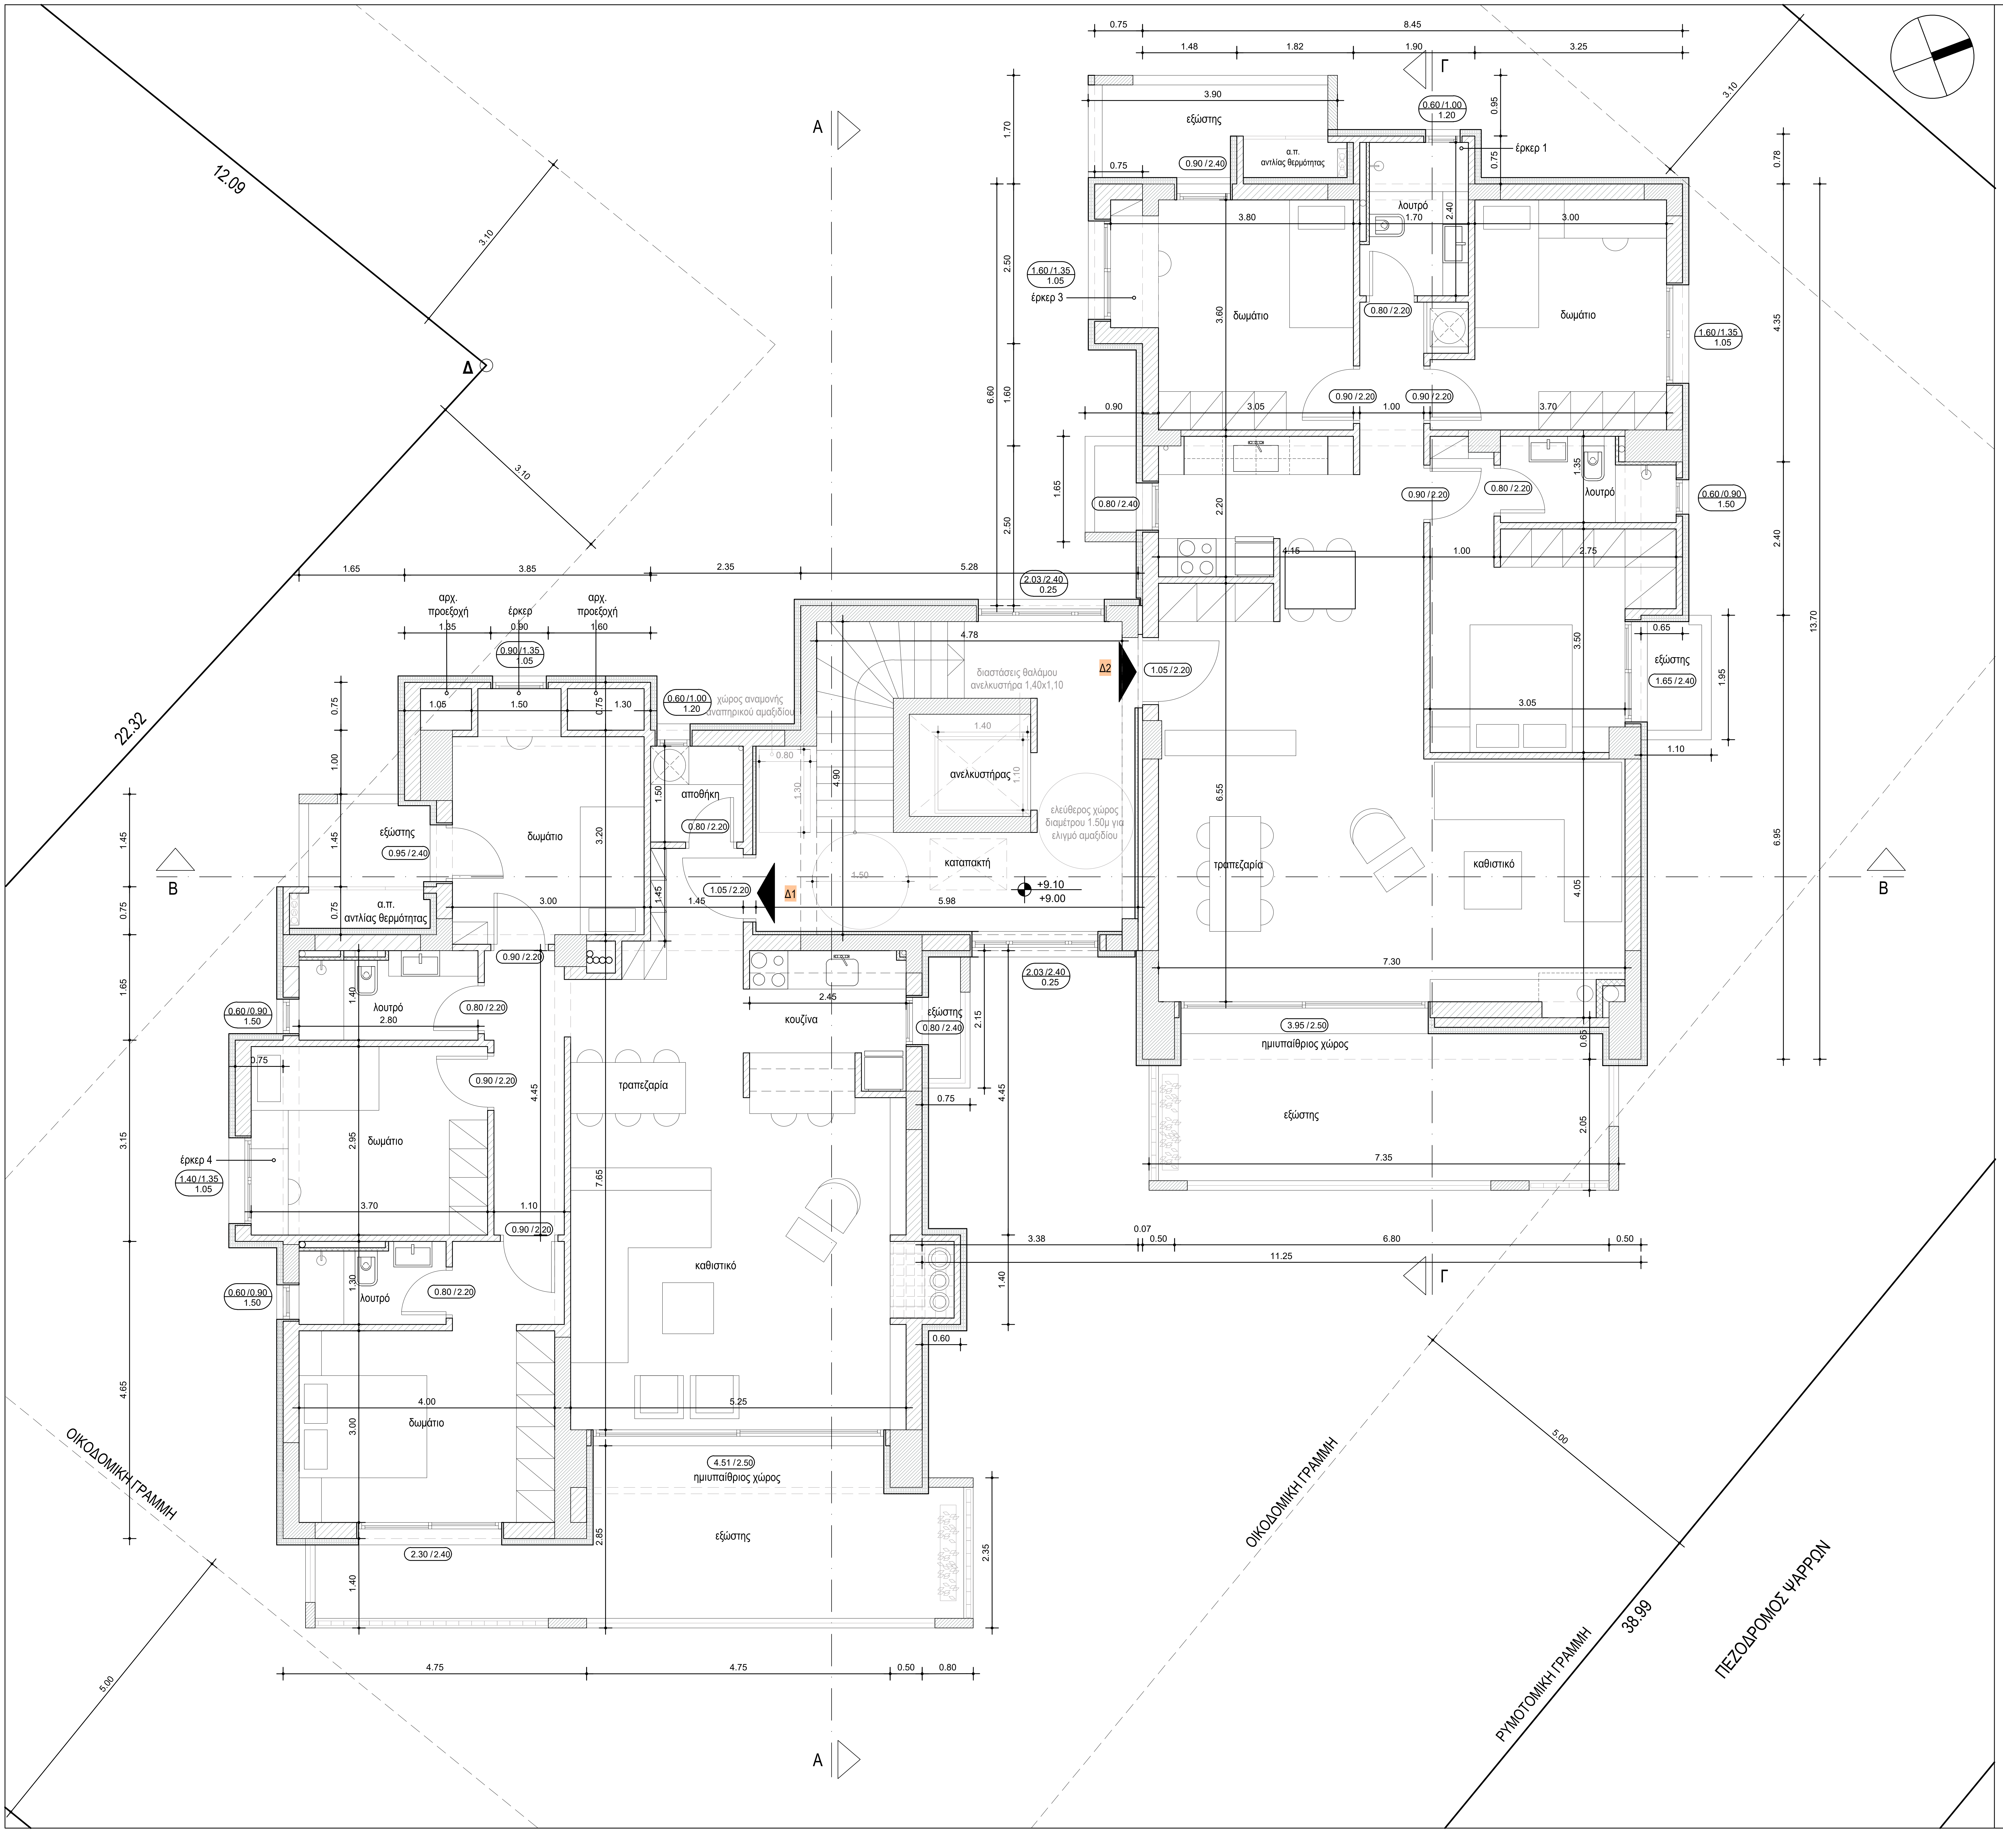
A
B
Γ
Δ
Δ1
Δ2
12.09
22.32
38.99
3.10
5.00
εξώστης
α.π. αντλίας θερμότητας
λουτρό
έρκερ 1
έρκερ 3
έρκερ 4
δωμάτιο
αποθήκη
χώρος αναμονής αναπηρικού αμαξιδίου
διαστάσεις θαλάμου ανελκυστήρα 1,40x1,10
ανελκυστήρας
ελεύθερος χώρος διαμέτρου 1.50μ για ελιγμό αμαξιδίου
καταπακτή
+9.10
+9.00
αρχ. προεξοχή
έρκερ
κουζίνα
τραπεζαρία
καθιστικό
ημιυπαίθριος χώρος
0.90 / 2.40
0.60 / 1.00 1.20
1.60 / 1.35 1.05
0.80 / 2.20
0.90 / 2.20
0.80 / 2.40
0.60 / 0.90 1.50
2.03 / 2.40 0.25
1.05 / 2.20
0.90 / 1.35 1.05
0.95 / 2.40
1.65 / 2.40
3.95 / 2.50
1.40 / 1.35 1.05
4.51 / 2.50
2.30 / 2.40
8.45
13.70
11.25
ΟΙΚΟΔΟΜΙΚΗ ΓΡΑΜΜΗ
ΟΙΚΟΔΟΜΙΚΗ ΓΡΑΜΜΗ
ΡΥΜΟΤΟΜΙΚΗ ΓΡΑΜΜΗ
ΠΕΖΟΔΡΟΜΟΣ ΨΑΡΡΩΝ